



JULKISIVU LOUNAASEEN

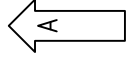

- 1 ENTINEN PELTIKATE, ruskea
  - 2 PYSTYPANEELI, vaalean keltainen, entisen mukaan
  - 3 VAAKAPANEELI, vaalean keltainen, entisen mukaan
  - 4 MALAAMATON BETONI
  - 5 TIILIVERHOUS, entisen mukaan (85\*285)
- OTSA- JA VUORILAUDAT, entisen mukaan  
 IKKUNAT JA OVI, entisen mukaan  
 PILARIT, tumman ruskeat

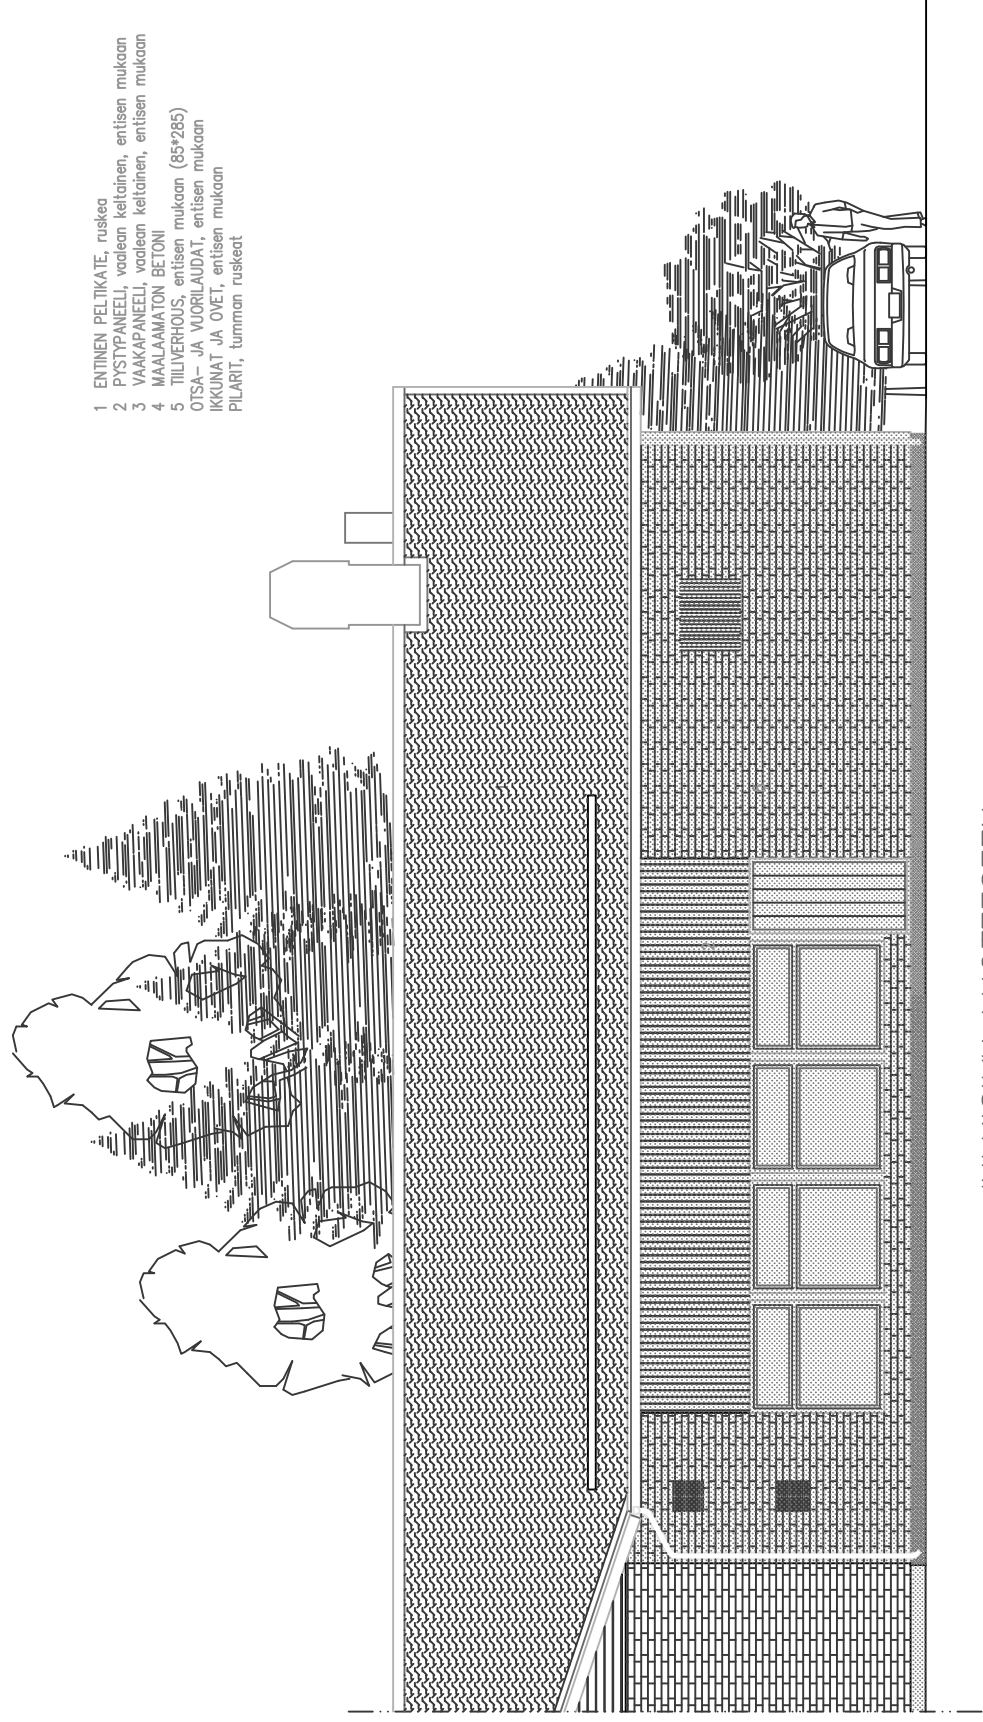

JULKISIVU LUOTEeseen