


- 1 ENTINEN PELTIKATE, ruskea
2 PYSTYPANEELI, vaalean keltainen, entisen mukaan
3 VAAKAPANEELI, vaalean keltainen, entisen mukaan
4 MAALAMAATON BETONI
5 TIILIVERHOUS, entisen mukaan (85*285)
6 HUOPAKATE, Icopol Liimaultra, luonnonruskea
OTSAT- JA VUORILAUDAT, entisen mukaan
IKKUNAT JA OVET, entisen mukaan
PILARIT, tumman ruskeat

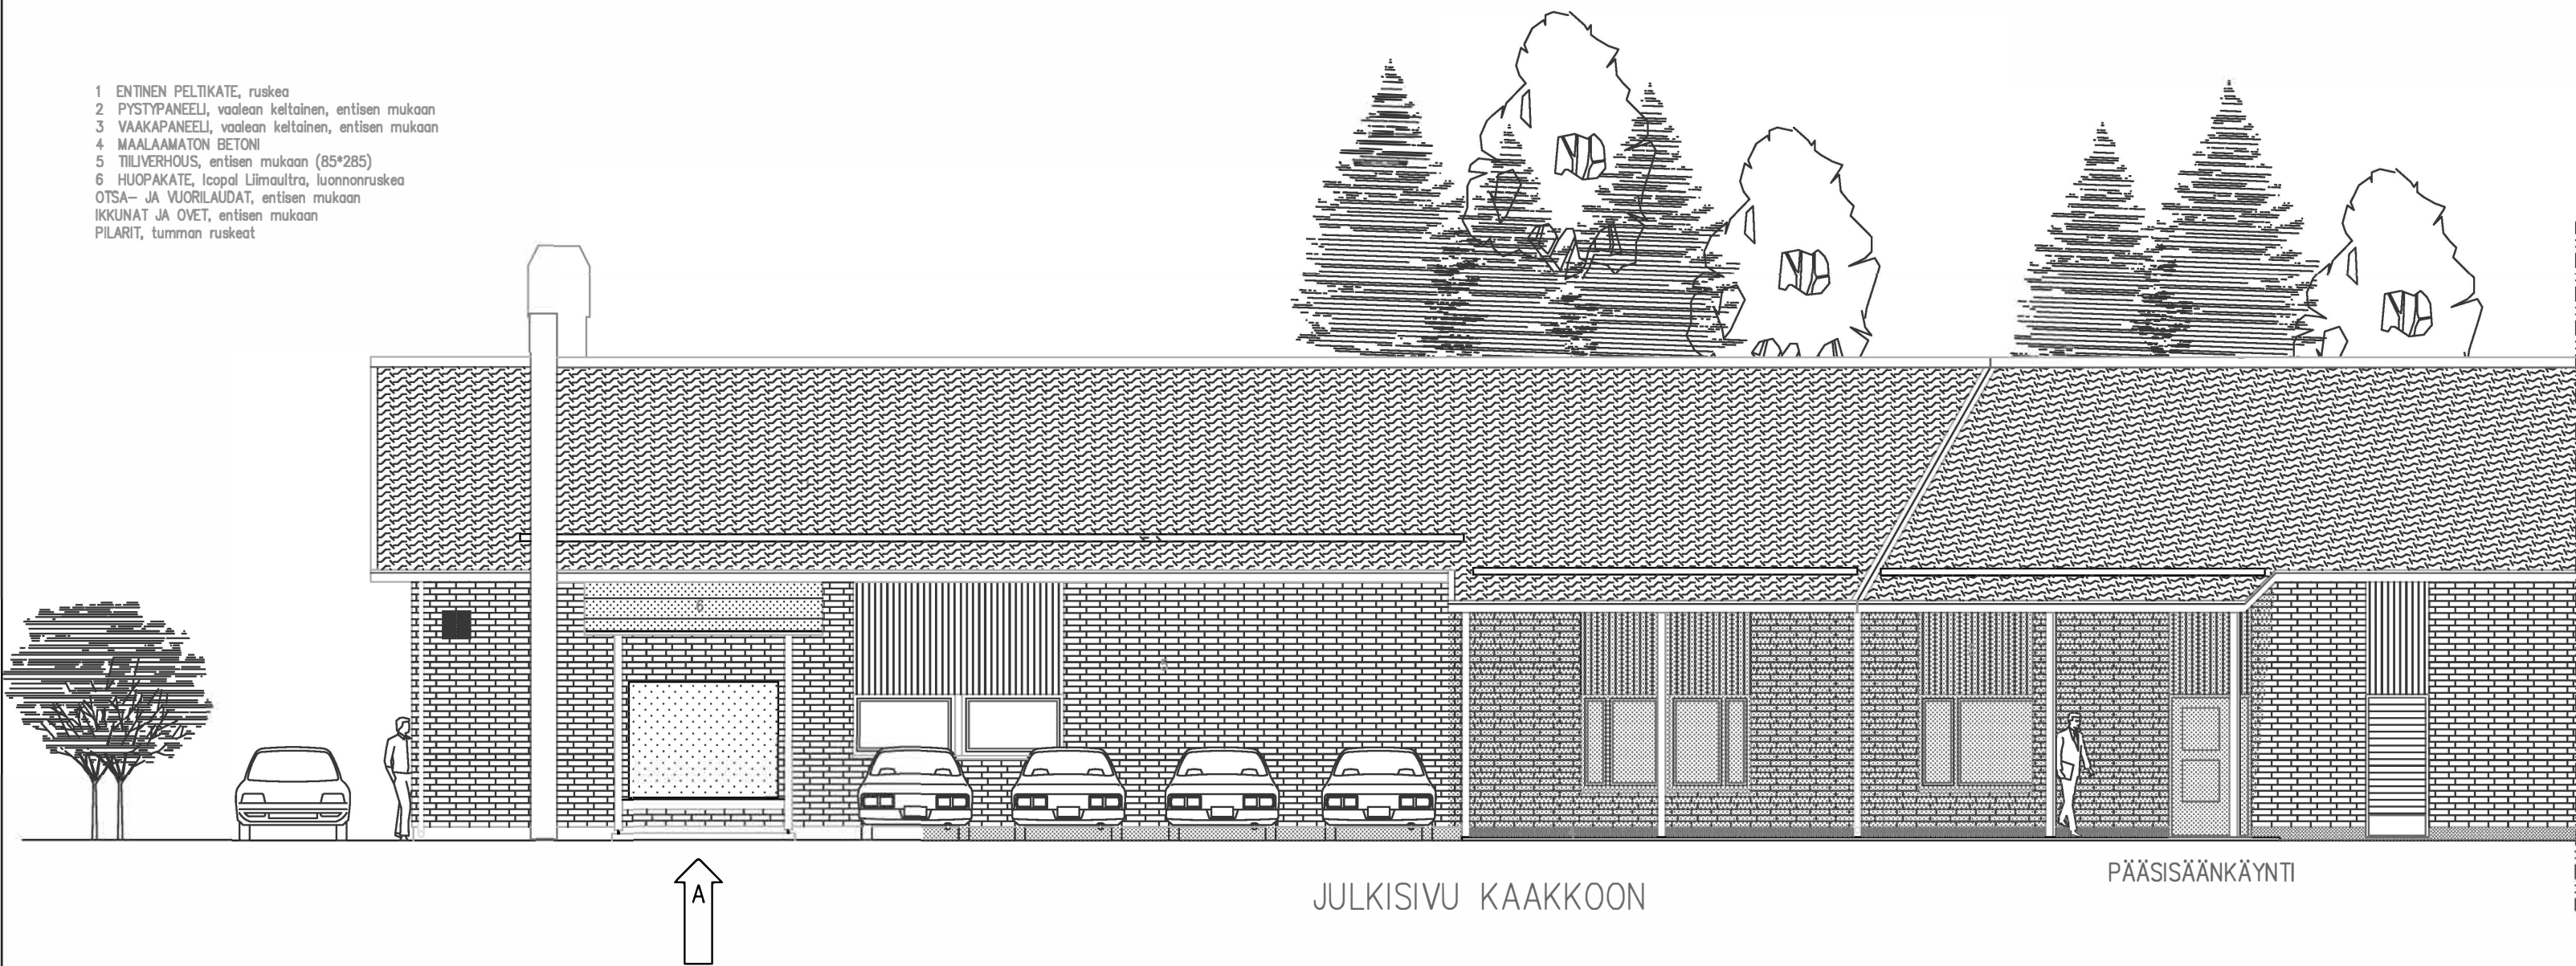

		BM	
Kiint. Oy Suonenjoen Yrittäjänkatu 1 Yrittäjänkatu 1 77600 Suonenjoki	JULKISIVU KAAKKOON		
	SAUKKA	TYÖ NO	PIIRUS
	PIIRUS	YHTEISKÄYNTI	