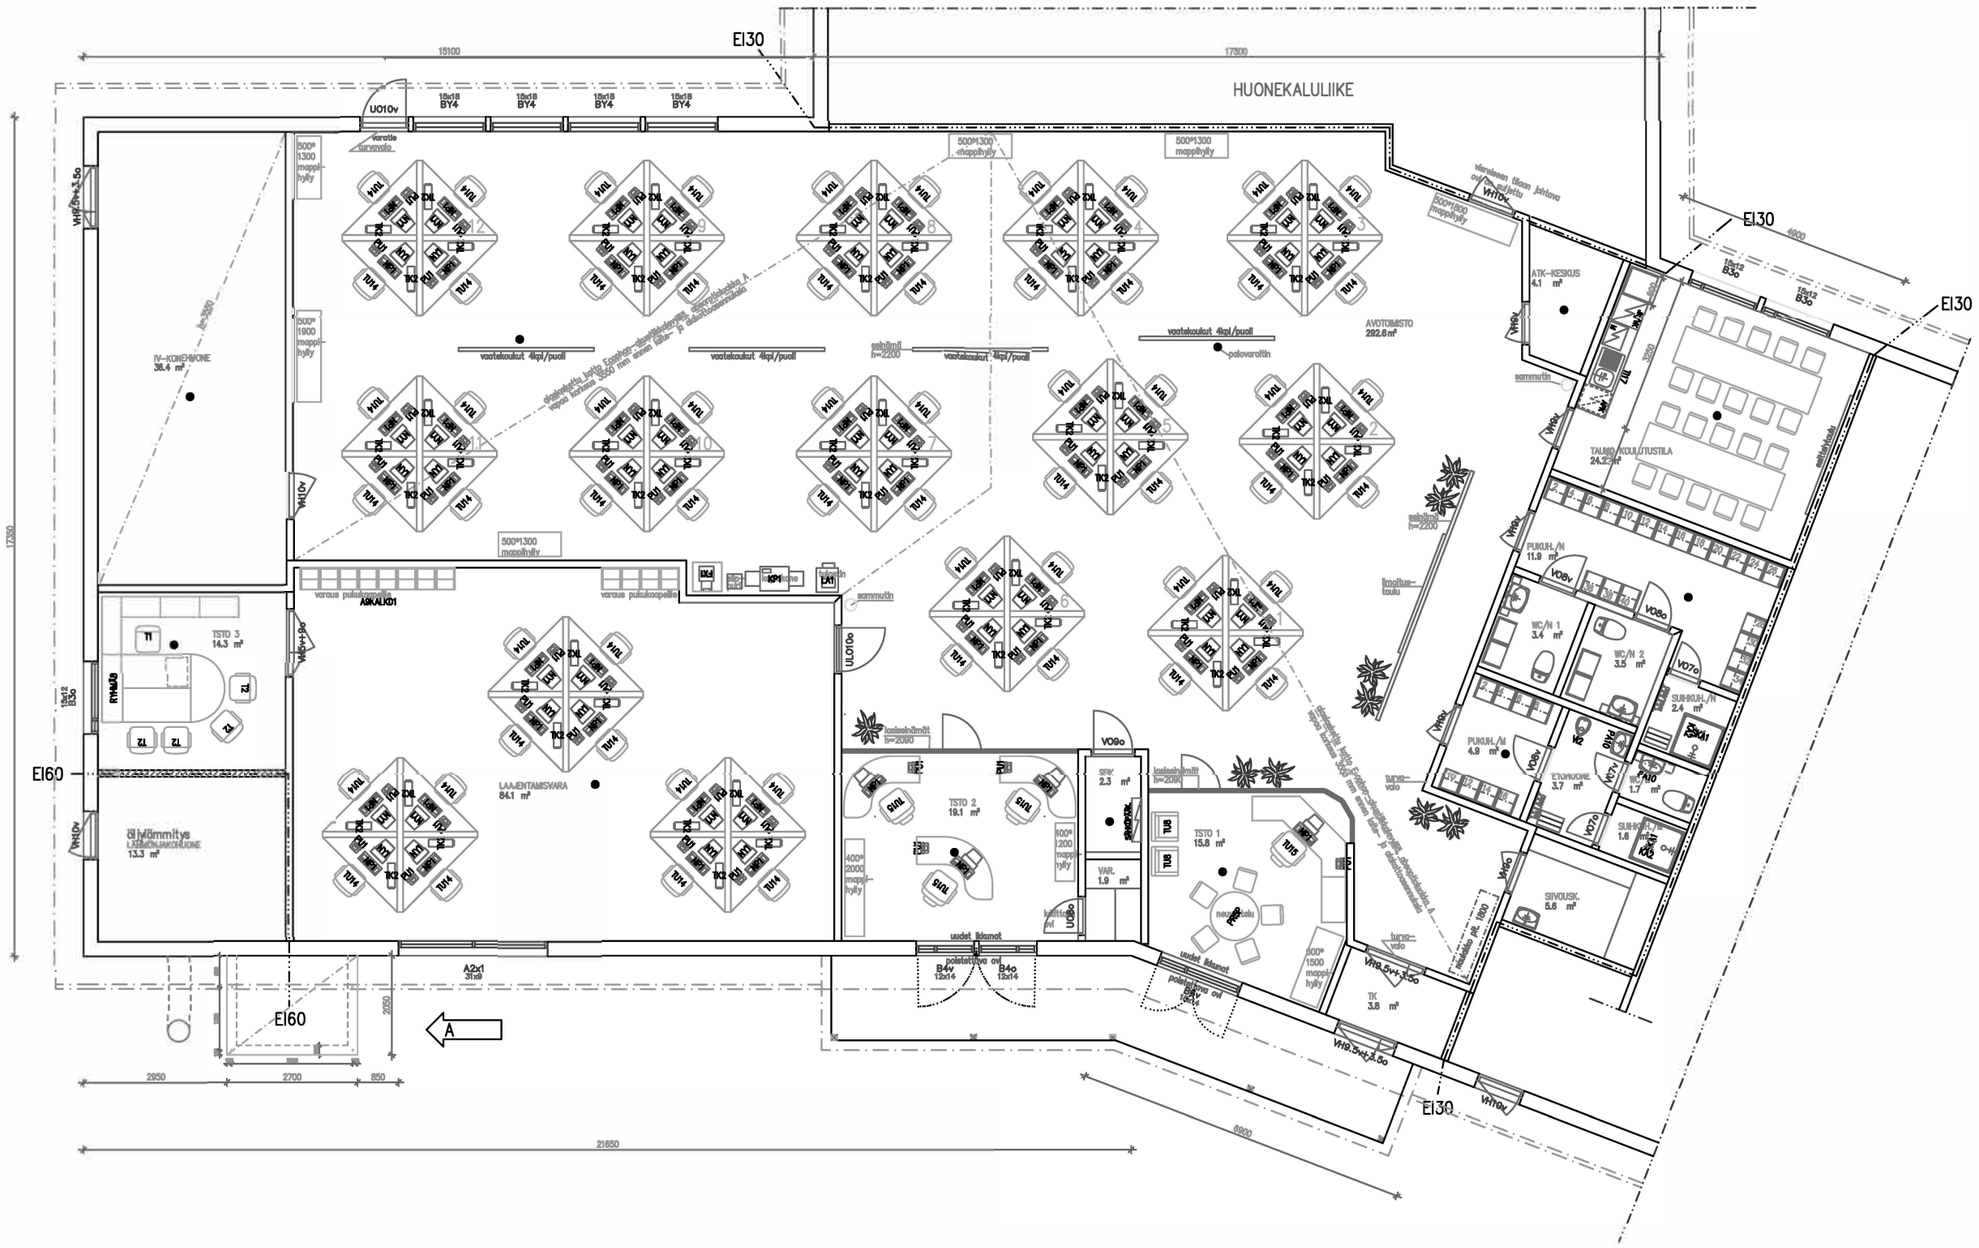

HUONEISTOALA yht. 501 m2
IV-HUONE HA 36.5 m2

HUONEISTOALAT ERITELTYINÄ:
TOIMISTOTILAT yht. 425.9 m2
SOS.TILAT yht. 57.3 m2
MUUT TILAT yht. 54.1 m2

KERROSALA yht. 596 m2
TILAVUUS yht. 2050 m3

RAKENNUKSEN PALOLUOKKA ON P3.

BM

K.OSA 9	KORTTI/ALA 943	TONTTI/Nro 1	RAKENNUSLUAN TUNNUS
RAKENNUSTOIMENPIDE KÄYTTÖTARKOITUKSEN MUUTOS			PIIRUSLAJI PÄÄPIIRUSTUS / JULKISIN 2
RAKENNUSTEEN NIMI JA OSOITE Kiint. Oy Suonenjoen Yrittäjänkatu 1 Yrittäjänkatu 1 77600 Suonenjoki			PIIRUSTUKSEN SISÄLTÖ POHJAPIIRUSTUS / MITTAKAAVA 1:50
			SUUNNITTELU / TYÖ No / PIIR.No / MUUTOS PÄIVÄYS / YKSIK.